

UNIVERSIDADE ESTADUAL DE CAMPINAS
AUDITÓRIO DO INSTITUTO DE ARTES

- Área total aproximada de 300m², divididos em 200m² de plateia, com 182 lugares, e 100m² de Palco estilo Italiano, com as seguintes medidas:
 - o 9,6m de boca de cena;
 - o 7,6m de profundidade (até rotunda);
 - o 4,5m de altura até as varas de luz;
- Ar condicionado central;
- Cabine Técnica com equipamentos audiovisuais que possibilitam filmagens, edições de vídeo, iluminação cênica e sonorização;
- 08 pontos de energia, sendo 04 de cada lado do palco;

SISTEMA DE ILUMINAÇÃO

- 05 varas de iluminação, sendo 04 localizadas no palco e 01 na platéia, com 10 pontos de energia em cada uma;
- Escada - Escada Extensível Móvel Girafa (3,60 x 6,00m);

EQUIPAMENTO DE ILUMINAÇÃO

- 01 mesa de luz digital 1024 canais DMX Star Régia 2015
- 01 mesa analógica Phonic Am844dUsb 16 canais;
- 10 refletores de lâmpada par 64 de 1.000W;
- 10 refletores elipsoidal;
- 06 refletores Fresnel de 1.000W;
- 08 refletores par led RGB 3W;
- 10 refletores penta led RGBWAUV;
- 02 refletores PC 1000w;

EQUIPAMENTO DE SOM

- 02 microfones Le-son SM 58;
- 04 microfones Samson C02 condenser;
- 04 microfones sem fio UH.02 Lyco;
- 03 microfones Shure SV 200;
- 05 microfones TSI Dinâmico 57;
- 01 microfone JTS p/ Bumbo/Surdo TX2;
- 09 pedestais articulados para microfone;
- 02 caixas passivas
- 02 caixas passivas (platéia);
- 02 caixas ativas - monitor cabine técnica;
- 02 amplificadores de som analógicos;
- Multicabo completo com Medusa 20 Canais (10 p10 e 10 XLR);

EQUIPAMENTO MULTIMÍDIA / TEATRO

- 01 projetor multimídia Epson - modelo Powerlite 1940W, 4200 Lúmens, WXGA;
- 01 projetor multimídia Sony - 2500 Lúmens (sem controle)
- 01 tela elétrica 200 polegadas (4 x 3m);
- 01 ponto para conexão Internet;
- 01 DVD player Blue Ray Philips;
- 01 filmadora - Sony modelo HDR-CX 405 Handycam Full HD, Zoom 30x;
- 01 notebook.


INTRUMENTO MUSICAL

- 01 piano de cauda BALDWIN (precisa de autorização para uso)
- 01 piano de cauda KAWAI (precisa de autorização para uso)

FUNCIONÁRIOS


- O auditório conta com 02 técnico audiovisual e 01 profissional de apoio logístico.

Planta Baixa Técnica
Escala 1:75

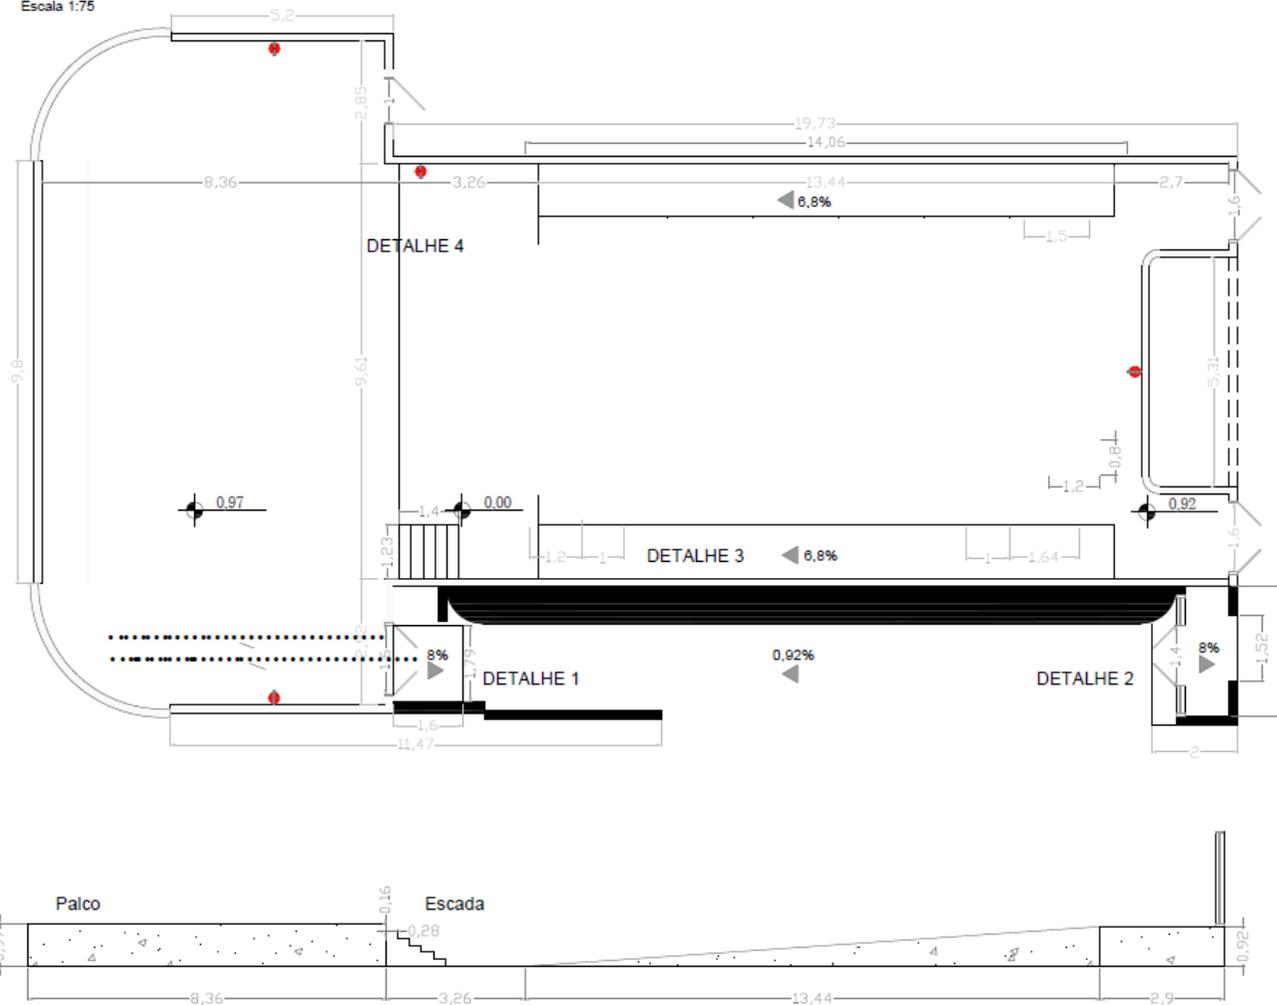


Detalhe 1 - Rampa de acesso ao palco pelo ambiente externo

Escala 1:50

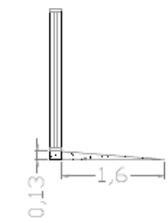

Detalhe 2 - Rampa de acesso ao ambiente externo

Escala 1:50

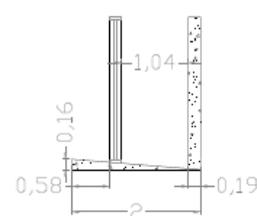

Detalhe 3 - Rampa de acesso ao palco pelo ambiente interno

Escala 1:75

Desenho	Data	Subtítulo	 PROJEC - Projetos Júnior em Eng. Civil, Arquitetura e Urbanismo	Cliente
Desenho	14/05/15			Instituto de Artes - UNICAMP
Projeto	14/12/12			
Verificado	14/05/15		Folha	
Escala:	Desenho			01/01
Indicações:	Planta Baixa Técnica			
	Detalhes			